


RELEVU LOCUINTA

Proprietari : MANCIU ANGHEL,
MANCIU PAULA,

Mun. Giurgiu,
Sos. Bucuresti
bloc 6 / 300, et. VII, ap. 28
Jud. Giurgiu
Sc. 1 / 50

BROȘĂ DE ÎNREGISTRARE
CONFORM CU EXEMPLARUL
N. 392/VIS/2014

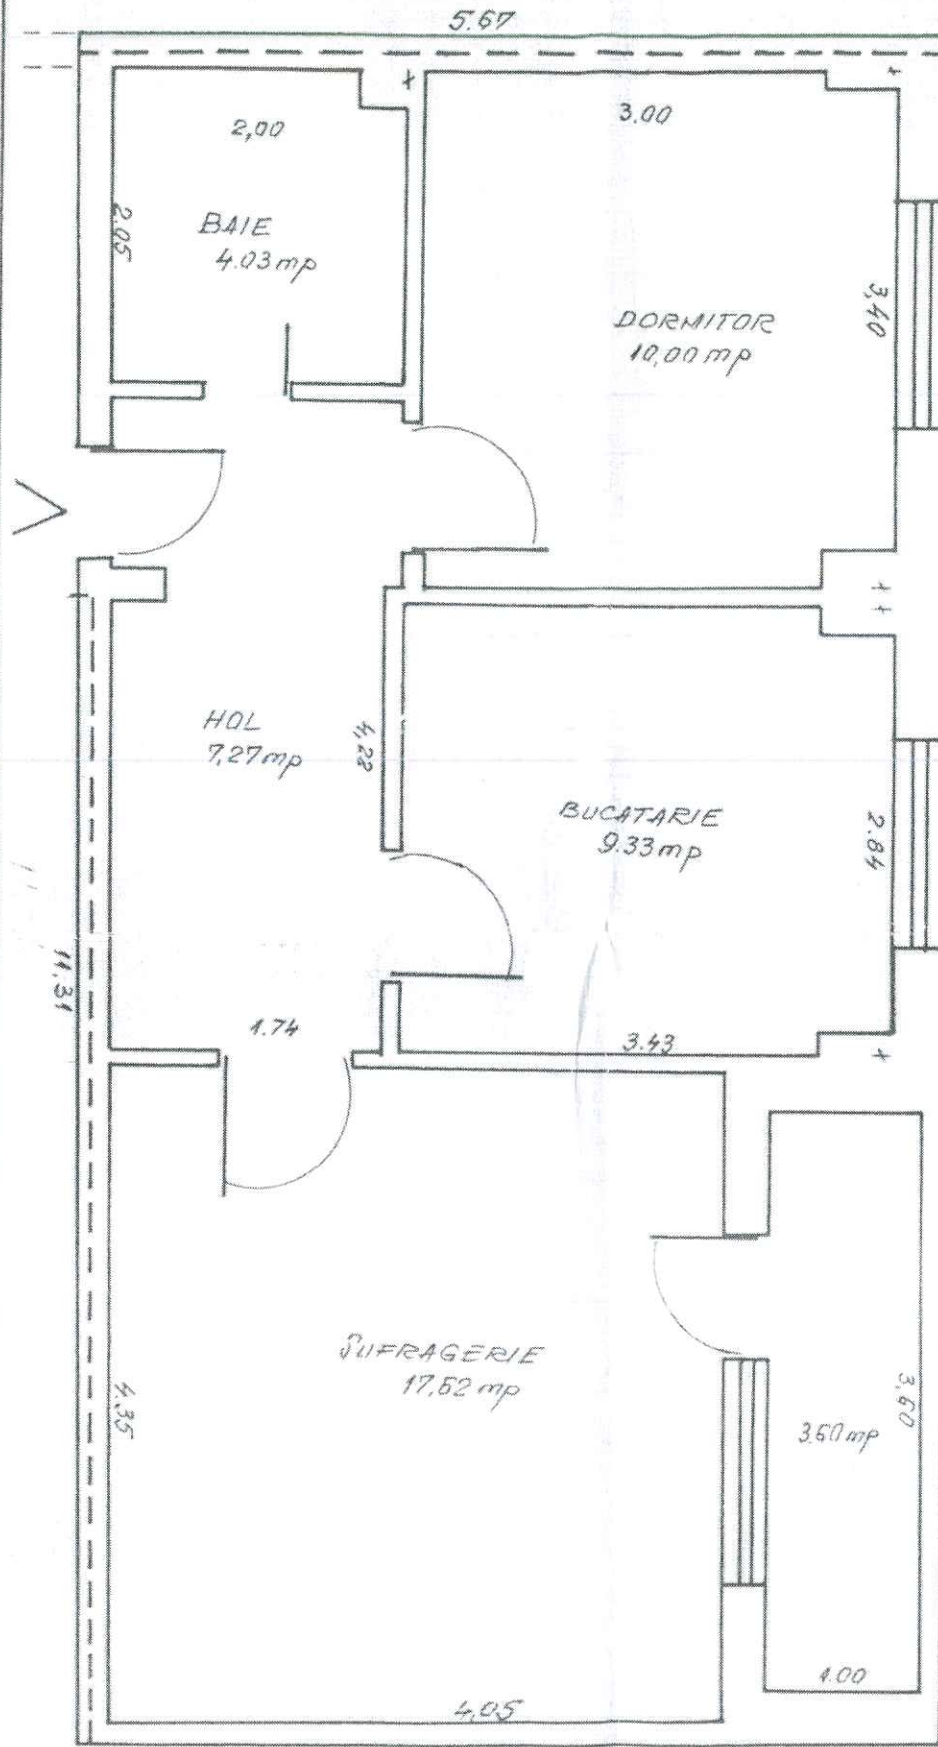

O.C.P.I. GIURGIU
CONFORM CU EXEMPLARUL
N. 392/VIS/2014



Nr. inregistrare.....ziua.....luna.....anul.....
Copie conformă cu exemplarul din arhiva O.C.P.I.
eliberată in data de
Tariful.....cu chitanta de.....
Referent.....
L.S.

Apartament , compus din :

- 2 camere
- 1 bucatarie
- 1 baie
- 1 holuri
- 1 logie
- suprafata construita = 63,55 mp.
- suprafata utila = 51,85 mp.

FIȘA BUNULUI IMOBIL

ANEXA I


din SPIC S.O.S. BUCUREȘTI NR. _____

Județul _____
 Teritorial administrativ _____
 Cod SIRUTA 100530
 Cod intravilan/extravilan _____

BUCUREȘTI

BLOC 6/300, ET. VII - AP. 28

Secțiune plan cadastral K-35-4-B-2
 Nr. sector cadastral _____
 Nr. cadastrel al bunului imobil 3337/28
 Nr. carte funciara _____

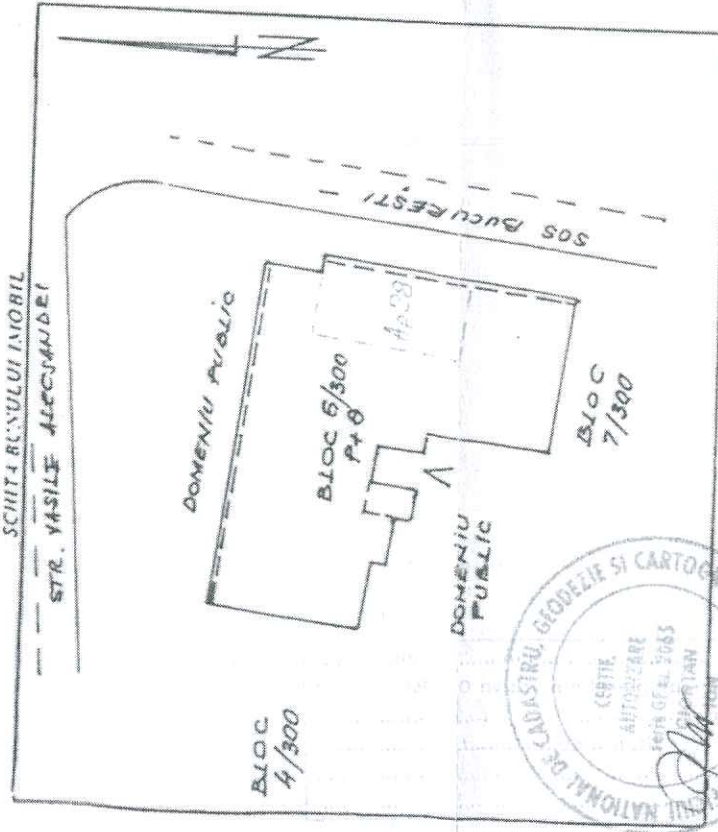

I. DATE REFERITORILE TEREN

Nr. permit	Categoriile de folosință	Cod grup de destinație	Suprafața din măsurtoare (mp)	Clasa de calitate	Zona în cadrul localității	Alimentat
1	2	3	4	5	6	7
TOTAL						

II. DATE REFERITORILE CONSTRUCȚII

Nr. corp clădirii construite	Denumire	Suprafața construită la sol (mp)	Cod grup de destinație	Volum
1	APARTAMENT CU 2 CAMERE	63,35	CLOC	4
TOTAL				

C. DATE REFERITORILE PROPRIETAR

Nr. crt.	Numele și numele proprietar	Domiciliul/locul de domiciliu	Cod numeric personal/Cod SIRUTS	Tipul actului de posesiune, nr. și data înregistrării actului	Cod grup de proprietate	Suprafața din act (de la mp)		Volum
						Terren	Construcție	
1	MANCIU ANIGHEL	BLOC 6/300, ET. VII AP. 28	251051520031	CONTRACT DE VÂNZARE CUMPRARE NR. 581/11.12.1999	6	1	4,995 mp	11
2	MANCIU PAULA	BLOC 6/300, ET. VII AP. 28	251051520031	CONTRACT DE VÂNZARE CUMPRARE NR. 581/11.12.1999	F	1	7,86 mp	11
TOTAL								



Data: 18.10.1999

Inscris: _____

O.C.P.I. GIURGIU
 CONFORM CU EXEMPLARUL
 DIN ARHIVA

PLAN DE AMPLASARE IN ZONA

Sos. BUCURESTI
BLOC 6/300

Proprietar: HANCIU ANGHETA

MANCIU PAULA

SC 1:2000

C.C.P.I. TARGHIZU
CONTRAT DE CHEIE PLASARE
FIN
[Signature]

AMPLASAMENT
BLOC 6/300

INTOCMIT
GIORGAN ION

[Circular Stamp]
[Signature]
[Text]

