


Cod verificare

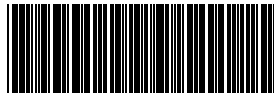

100144237966

EXTRAS DE PLAN CADASTRAL

pentru imobilul cu IE **58910**, UAT 1 Decembrie / ILFOV,
Loc. 1 Decembrie , Str. I.L. Caragiale, Nr. 34


Nr.cerere	247921
Ziua	23
Luna	06
Anul	2023

Teren: 668 mp

Teren: Intravilan

Categoria de folosinta(mp): Arabil 128mp, Curti Constructii 540mp

Plan detaliu

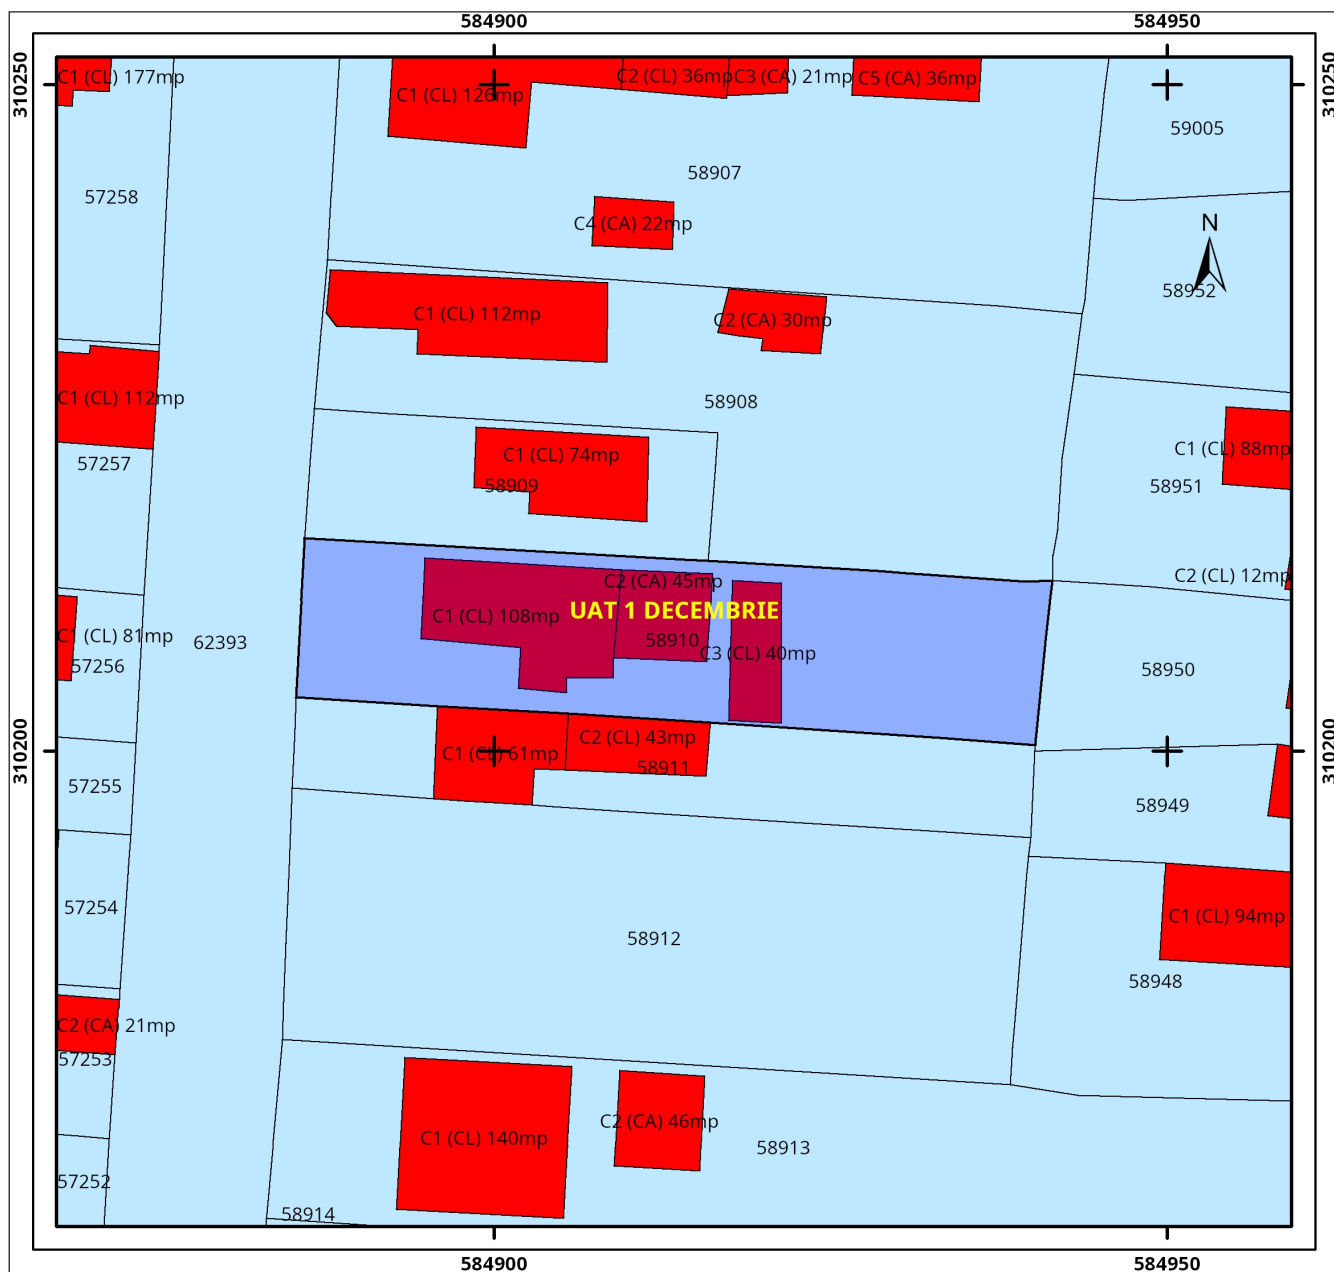


Legenda

— Intravilan

□ Legea 165

0 5 10 20 metri

Sistem de proiectie Stereo 70

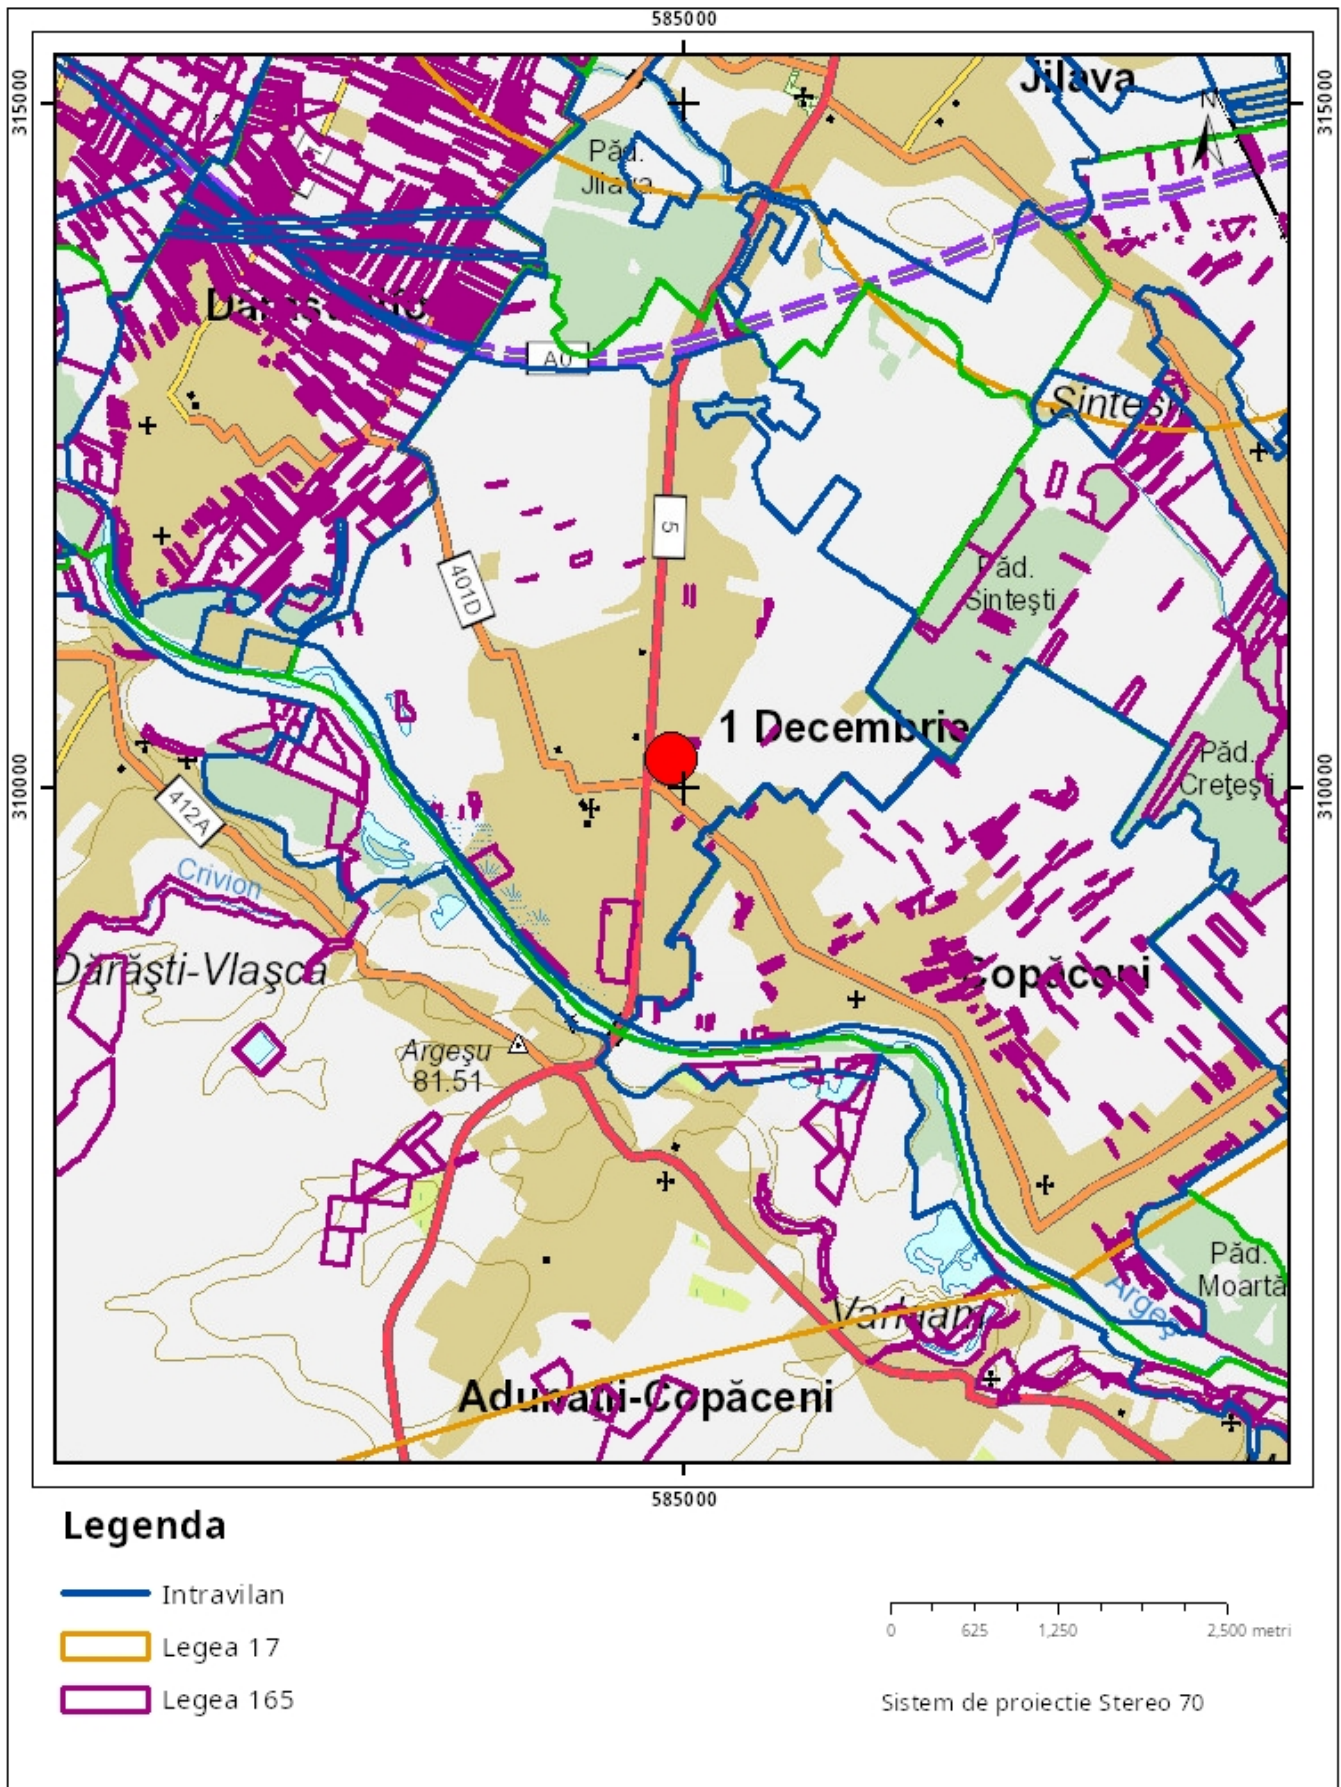

Sarcini tehnice (intersecții cu limitele legilor speciale)
Legea 17, Art. 3 □

Semnat electronic

Ultima actualizare a geometriei: 28-07-2018
Data și ora generării: 28-06-2023 08:46